


Berichtigung des Flächennutzungsplans

Anlass: 5. Änderung des Bebauungsplanes „Denzelberg“ im Bereich der Weiherstraße (16.07.2021)

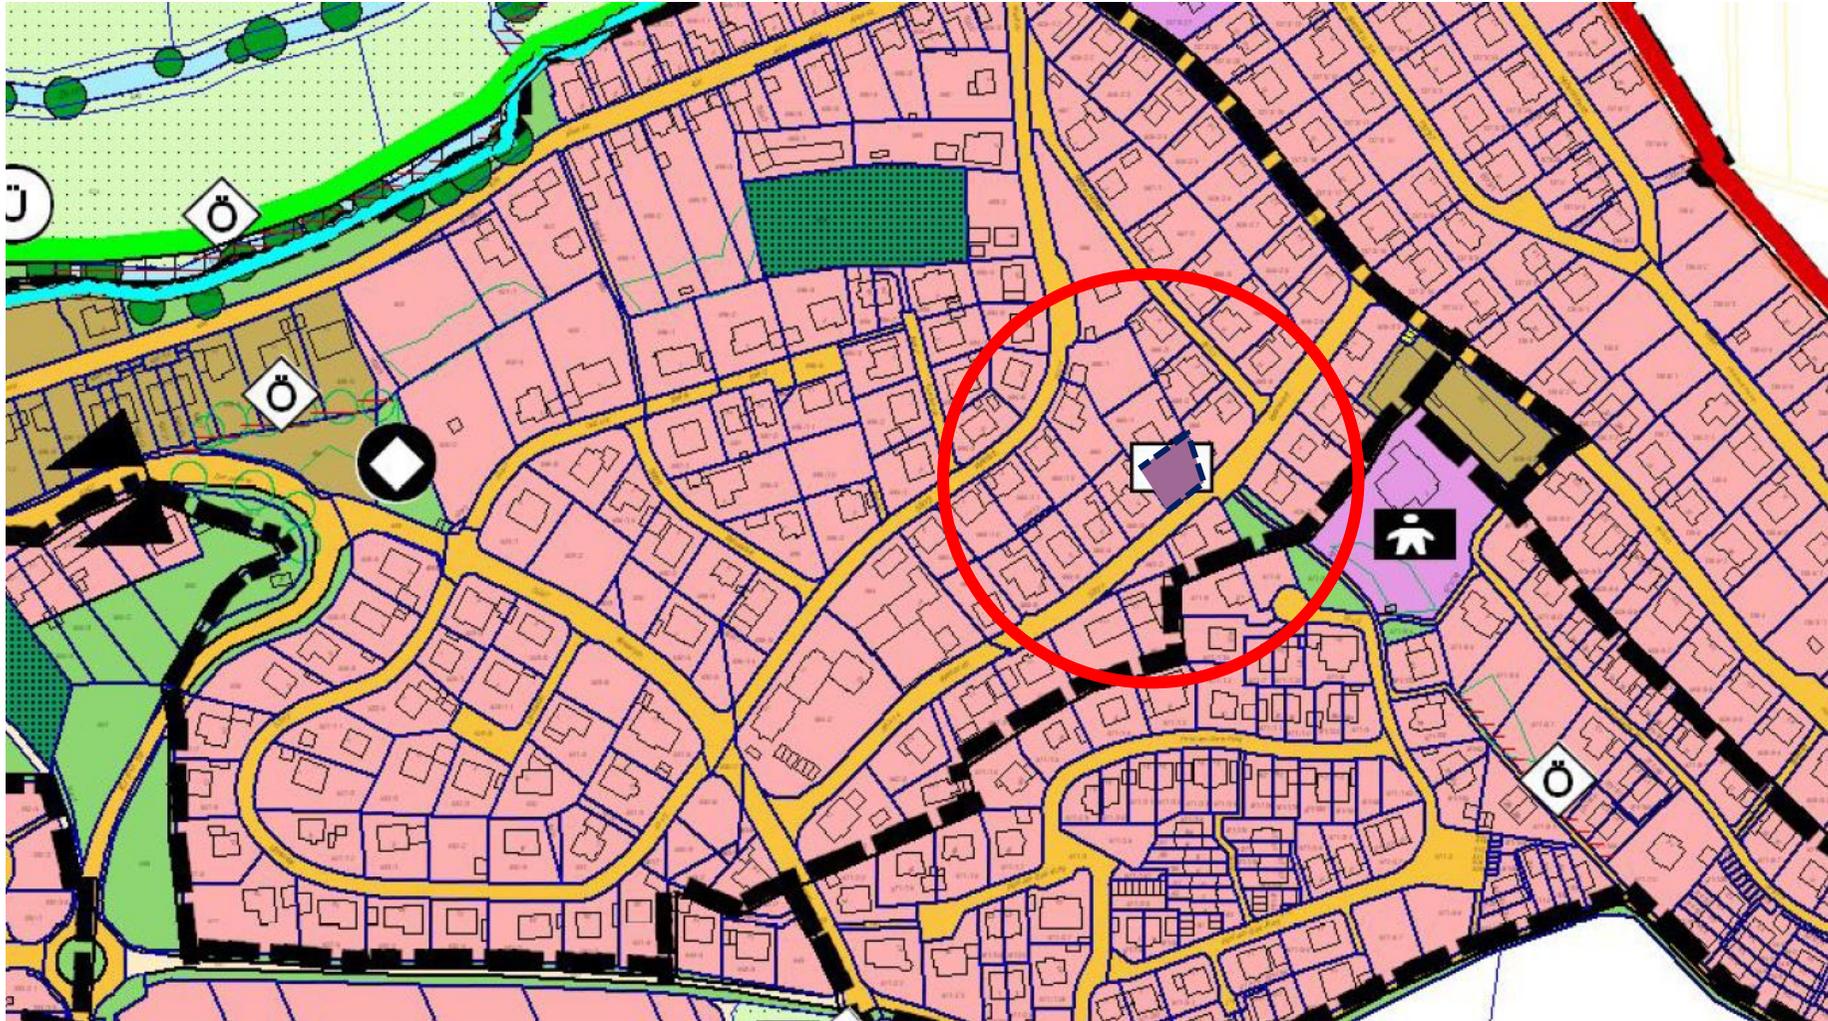

Berichtigung des FNP für den Bebauungsplan „Denzelberg“ – 5- Änderung
VORHER



Berichtigung des FNP für den Bebauungsplan „Denzelberg“ – 5- Änderung
NACHHER

Umwandlung einer Öffentlichen Grünfläche mit der Zweckbestimmung „Spielplatz“ in Wohnbaufläche