

### Legende:

- Bereichsgrenzen
- Schnittlinie
- 20 KW-Leitung
- Abbruch
- Einzäunung
- Grundstücksgrenze
- Begrünung
- Neubau
- Böschung

#### Beachte:

Gemäß Bayerischer Bauordnung müssen vor Ausführung der jeweiligen Bauabschnitte die erforderlichen Nachweise (Standicherheit, Schall-, Wärme-, und Brandschutz), die den auszuführenden Bauabschnitt betreffen, sowie bei Bedarf die Unterlagen zur Sicherheit- und Gesundheitskoordination, nach der Baustellenverordnung erstellt werden.

Diese sind jedoch nicht in der Leistung der Eingabeplanung enthalten und sind bei Bedarf noch gesondert in Auftrag zu geben.

Die vorliegenden Eingabepläne sind nur zum Zweck des Bauantrags gefertigt und können nicht als Werk-, bzw. Ausführungsplan verwendet werden. Die eingetragenen Maße und Höhenkoten sind vor Ort zu prüfen.

Haftungsansprüche gegen den Planverfasser bei nicht erstellten Nachweisen und / oder bei planabweichender Ausführung können nicht geltend gemacht werden.

Diese Zeichnung ist geistiges Eigentum des Ingenieurbüro Neumeister und unterliegt dem Urheberrecht. Eine Weitergabe an Dritte in gedruckter oder digitaler Form auch auszugsweise, ist nur mit ausdrücklicher schriftlicher Erlaubnis des Verfassers gestattet.

## VORHABENS- UND ERSCHLIEßUNGSPLAN

### Vorbereitende Geländeauffüllung zur Errichtung eines Betriebs- und Recyclinghofes

**Enßner Grundstücksverwaltungsgesellschaft mbH & Co. KG**  
 Schloßhof 1  
 91452 Wilhermsdorf  
 Unterschrift Bauherr

**Enßner Grundstücksverwaltungsgesellschaft mbH & Co.**  
 Schloßhof 1  
 91452 Wilhermsdorf  
 Unterschrift Grundstückseigentümer

Zürnberg, 91452 Wilhermsdorf  
 Flurnummer 1268, 1268/2  
 Gemarkung Wilhermsdorf

### Grundriss


**INGENIEURBÜRO NEUMEISTER**  
 BERATUNG · PLANUNG · DURCHFÜHRUNG  
 Hinter den Gärten 1, 91593 Burgbernheim  
 Master engineering (univ.)  
 Bay. Ingenieurkammer Nr. 51824

- Bauplanungen
- Brandschutznachweise und Konzepte
- Sige Ko - Tätigkeiten


Tel.: +49 (0) 9843 - 980 20 30  
 Fax.: +49 (0) 9843 - 980 20 31  
 E-Mail: info@neumeister-wolf.de

	Index	Datum	Änderung	Name


Datum	05.10.2023	Projektnummer	
gezeichnet	Gonzalez	Plannummer	21170
geprüft	H. Neumeister		
Massstab	1 : 500		6

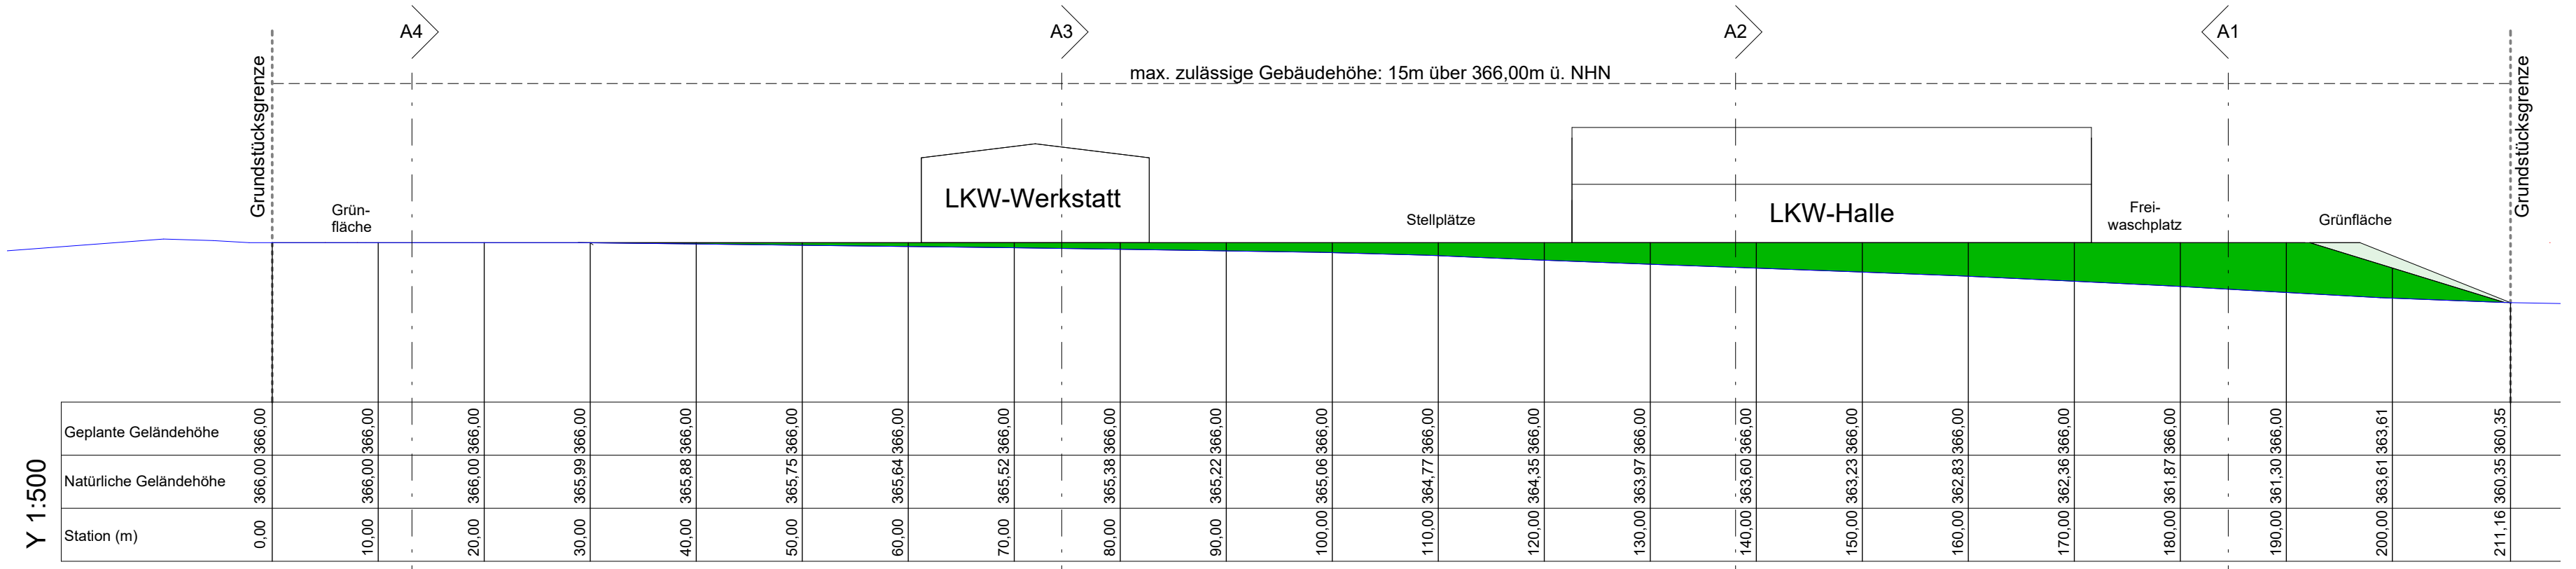


X 1:500  
**SCHNITT B1**

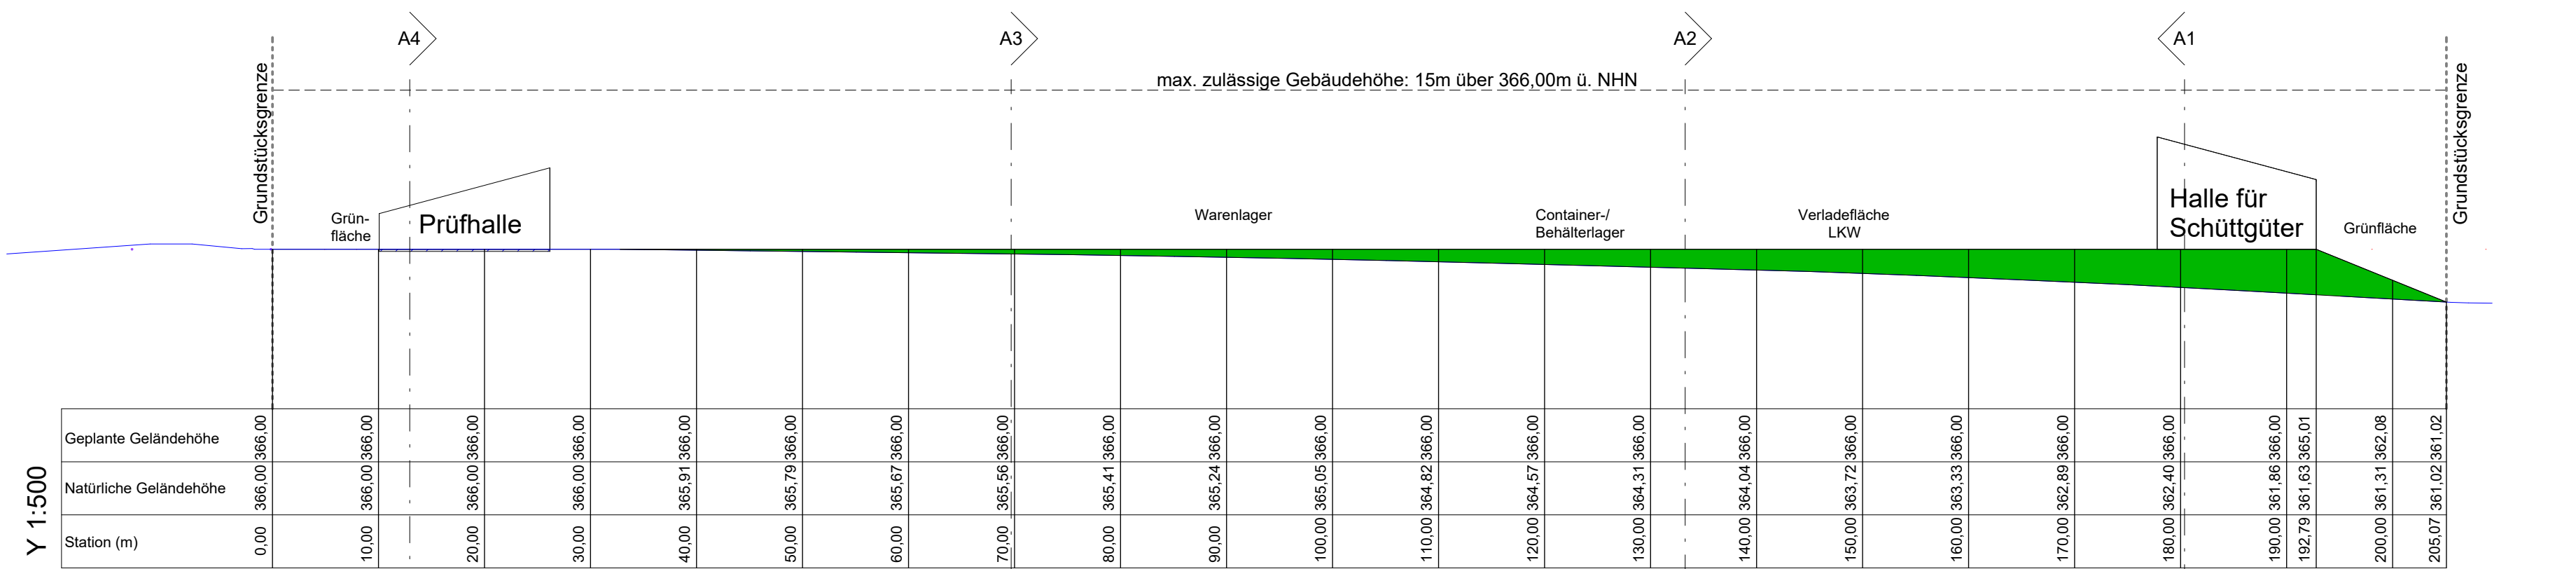


X 1:500  
**SCHNITT B2**

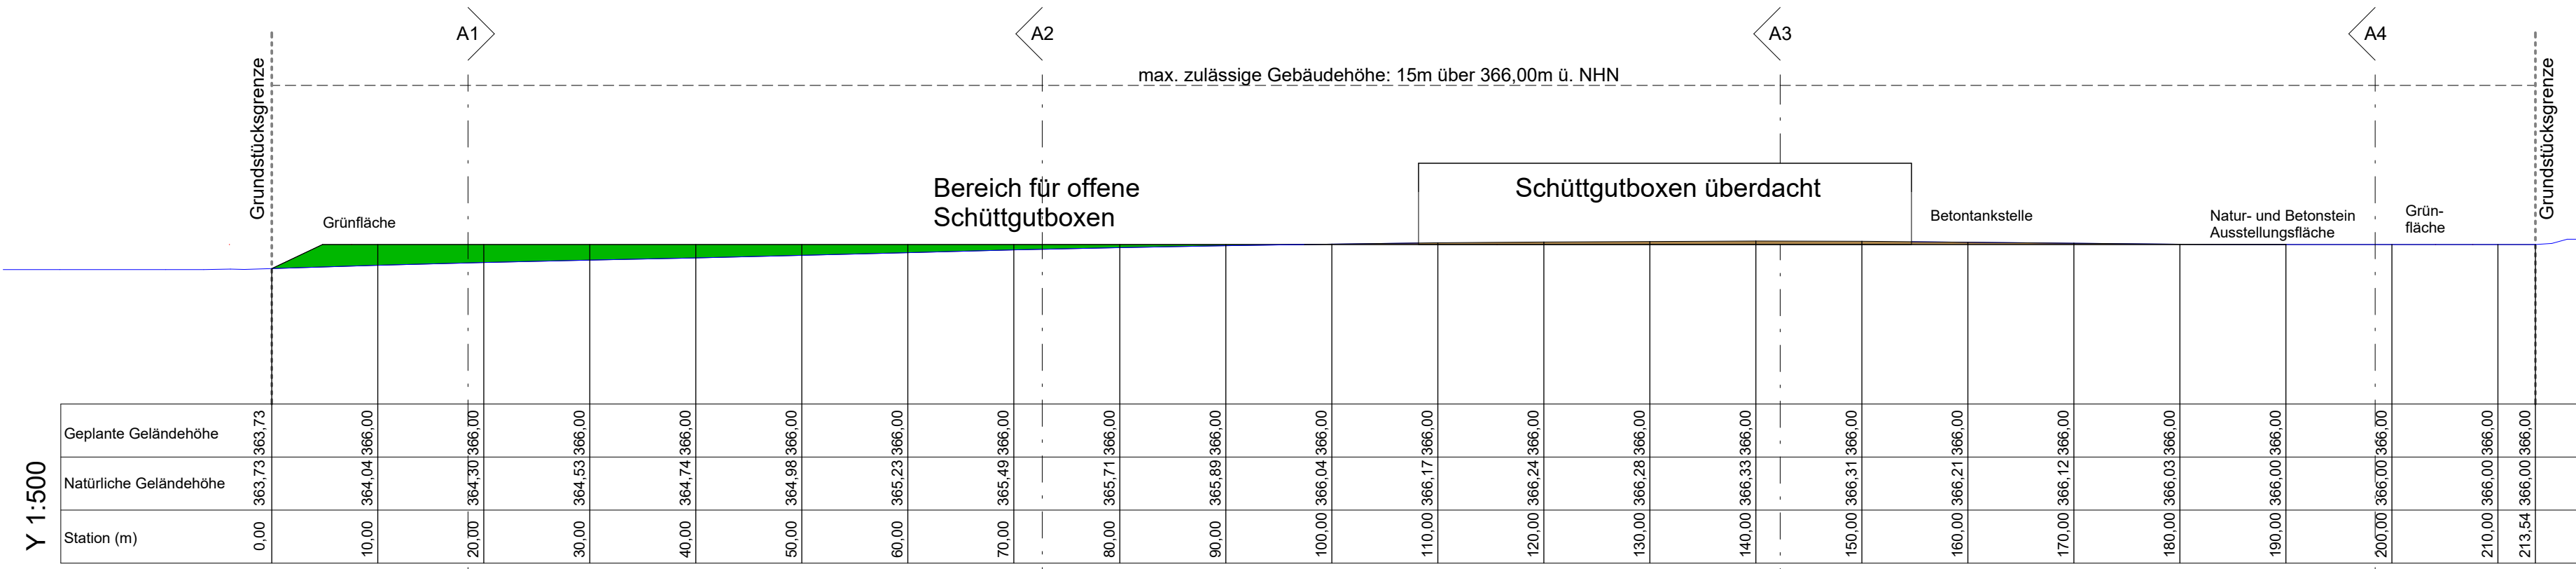


X 1:500  
**SCHNITT B3**

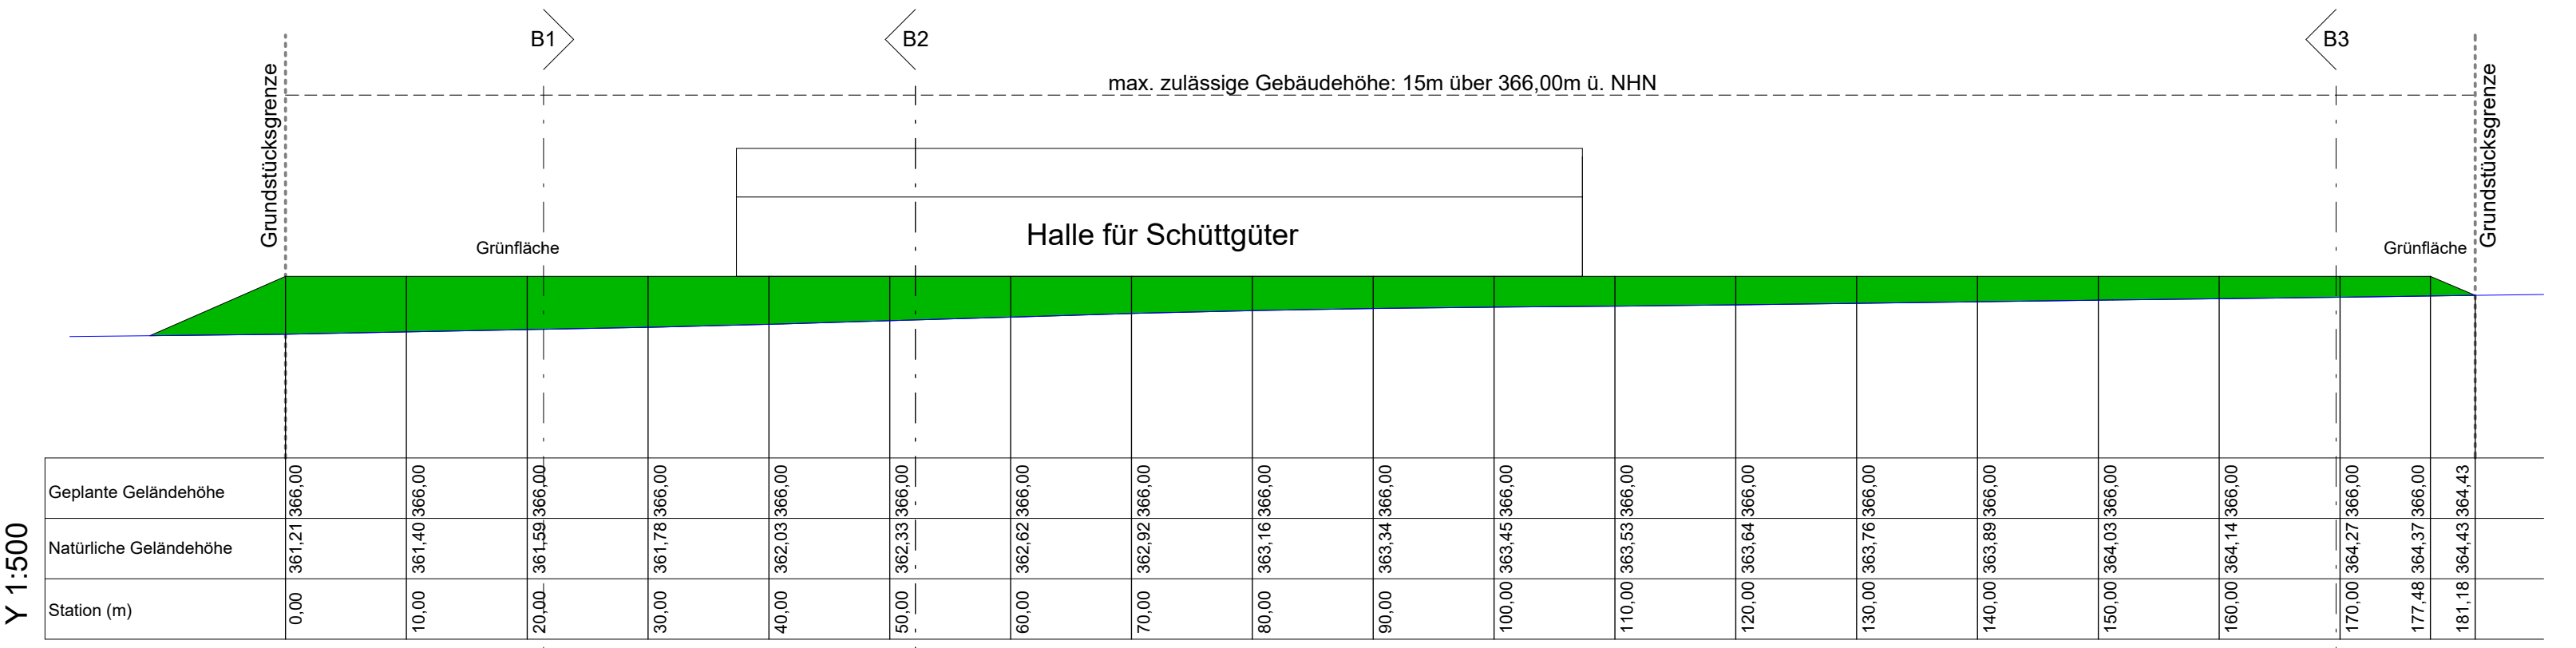

X 1:500  
**SCHNITT A1**

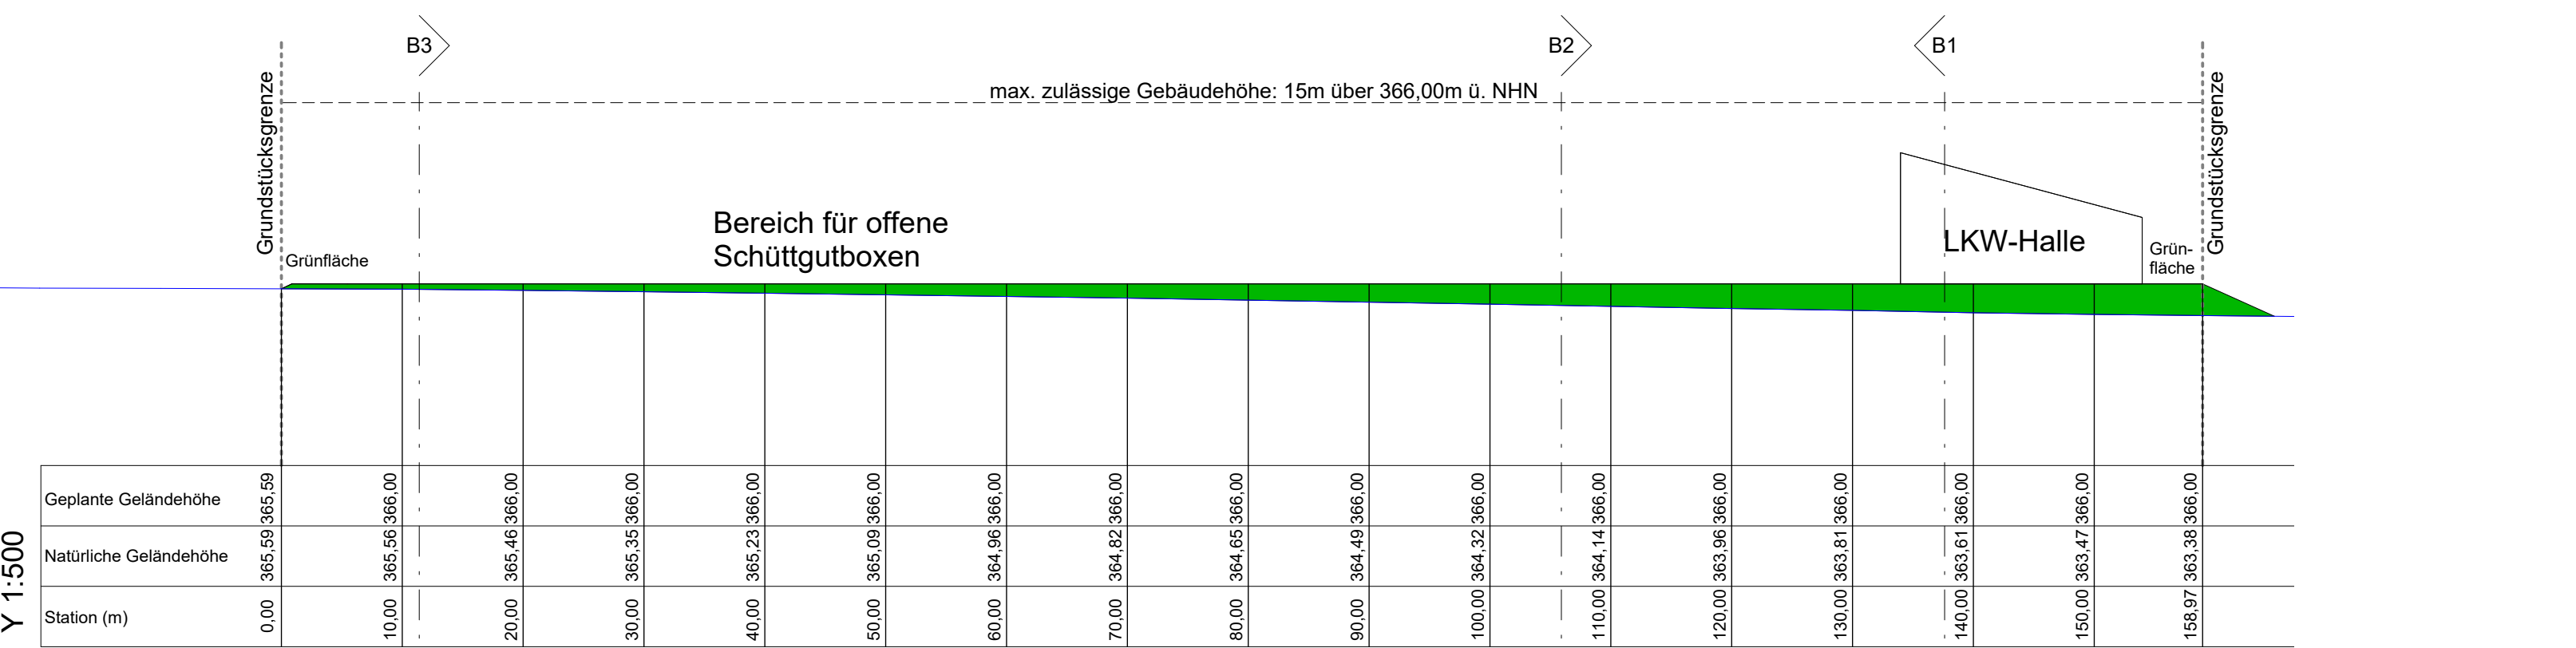

X 1:500  
**SCHNITT A2**

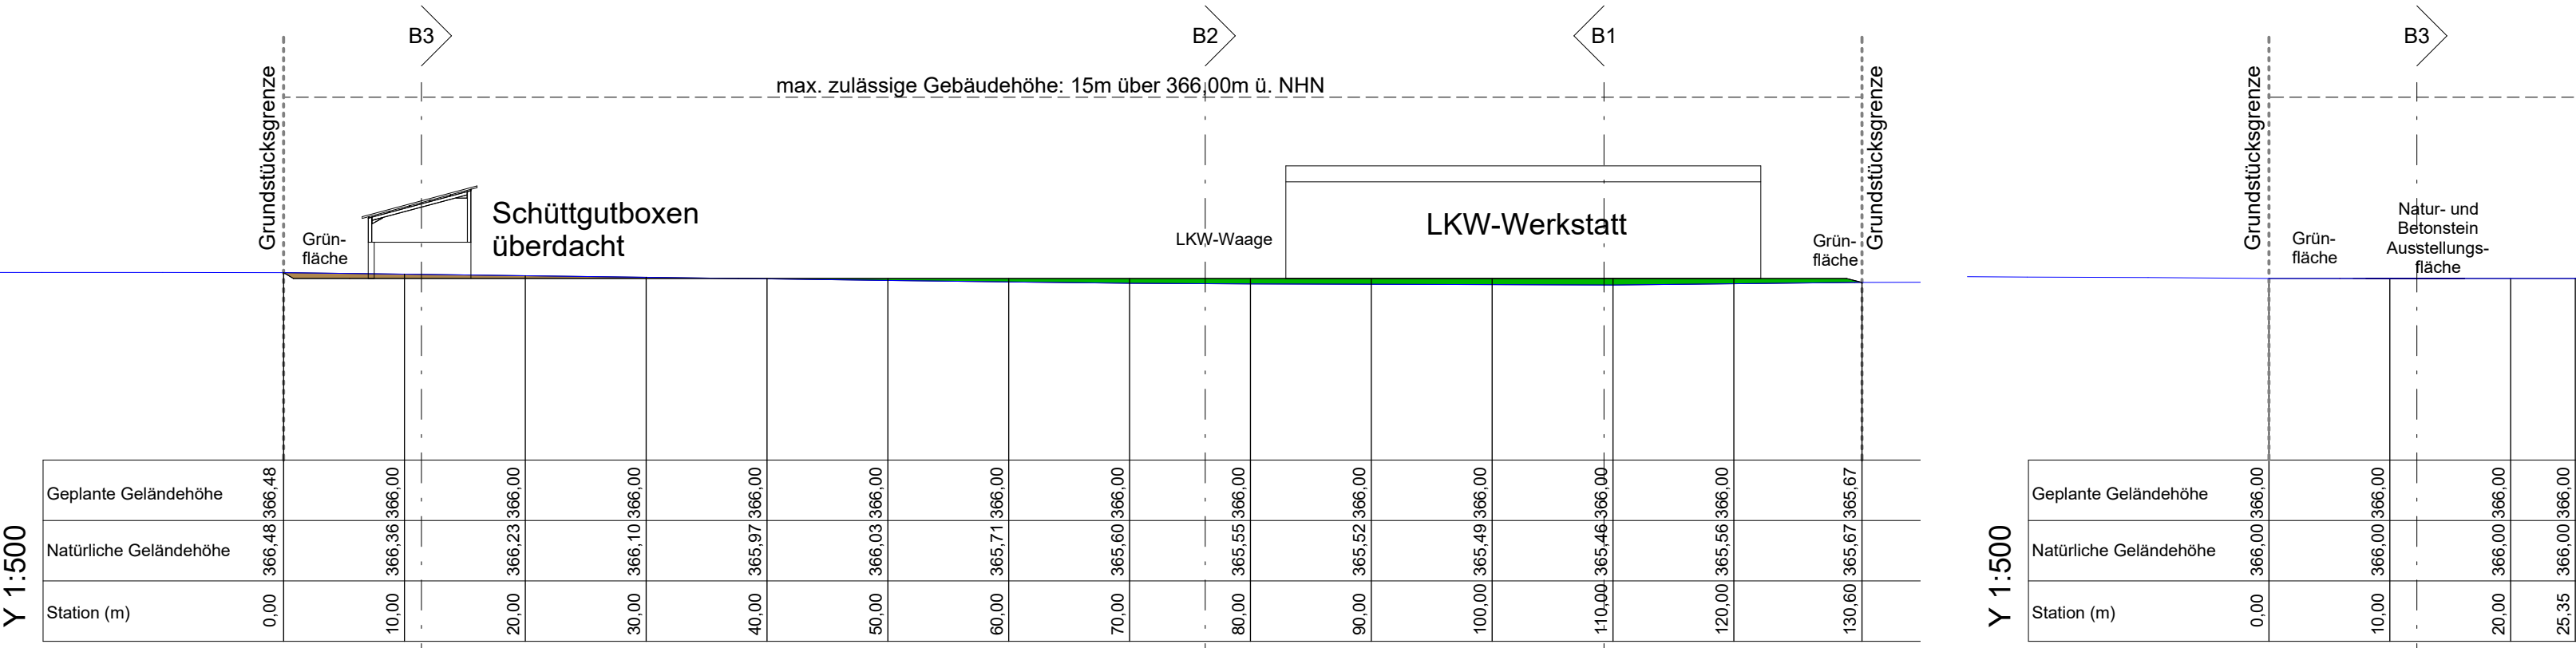

X 1:500  
**SCHNITT A3**



X 1:500  
**SCHNITT A4**

**Legende:**

- Ursprüngliche Geländehöhe
- - - - - Grundstücksgrenze
- Aufschüttung
- Abtrag

Beachte:  
Gemäß Bayerischer Bauordnung müssen vor Ausführung der jeweiligen Bauabschnitte die erforderlichen Nachweise (Standicherheit, Schall-, Wärme-, und Brandschutz), die den auszuführenden Bauabschnitt betreffen, sowie bei Bedarf die Unterlagen zur Sicherheit- und Gesundheitskoordination, nach der Baustellenverordnung erstellt werden.

Diese sind jedoch nicht in der Leistung der Eingabeplanung enthalten und sind bei Bedarf noch gesondert in Auftrag zu geben.

Die vorliegenden Eingabepläne sind nur zum Zweck des Bauantrags gefertigt und können nicht als Werk-, bzw. Ausführungsplan verwendet werden. Die eingetragenen Maße und Höhenkoten sind vor Ort zu prüfen.

Haftungsansprüche gegen den Planverfasser bei nicht erstellten Nachweisen und / oder bei planabweichender Ausführung können nicht geltend gemacht werden.

Diese Zeichnung ist geistiges Eigentum des Ingenieurbüro Neumeister und unterliegt dem Urheberrecht. Eine Weitergabe an Dritte in gedruckter oder digitaler Form auch auszugsweise, ist nur mit ausdrücklicher schriftlichen Erlaubnis des Verfassers gestattet.

**VORHABENS- UND ERSCHLIEßUNGSPLAN**

Vorbereitende Geländeauffüllung zur Errichtung eines Betriebs- und Recyclinghofes

**Bauherr:** Enßner Grundstücksverwaltungsgesellschaft mbH & Co. Schlosshof 1, 91452 Wilhelmsdorf  
Unterschrift Bauherr

**Grundstückseigentümer:** Herbst Robert Johann Georg und Erika Spitalstr. 6, 91452 Wilhelmsdorf  
Unterschrift Grundstückseigentümer

**Bauort:** Zürnberg, 91452 Wilhelmsdorf, Flumnummer 1268, 1268/2, Gemarkung Wilhelmsdorf

**Schnitte**

Fl. Nr. 1268/1

Markt Wilhelmsdorf Fl. Nr. 1267, 1273, 1355/2, 493/11

Nachbarn: Gessnitzer Anja Fl. Nr. 1269

**INGENIEURBÜRO NEUMEISTER**  
BERATUNG · PLANUNG · DURCHFÜHRUNG

Hinter den Gärten 1, 91593 Burgbernheim, Master engineering (Univ.), Bay. Ingenieurkammer Nr. 51824

- Bauplanungen
- Brandschutznachweise und Konzepte
- Siege Ko-Tätigkeiten

Tel.: +49 (0) 9843 - 980 20 30  
Fax: +49 (0) 9843 - 980 20 31  
E-Mail: info@neumeister-wolf.de

Index	Datum	Änderung	Name

Datum	26.07.2023	Projektnummer
gezeichnet	Doppelhammer	21170
geprüft	H. Neumeister	Plannummer
Masstab	1 : 500	7